


Карта градостроительного зонирования д.Имянник М 1:2000

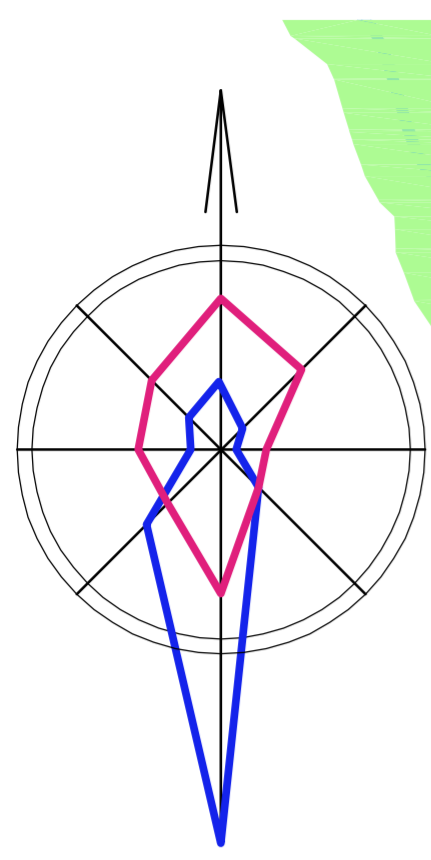

УСЛОВНЫЕ ОБОЗНАЧЕНИЯ

-  Проектируемая граница населенного пункта
-  Ж-1 жилая зона
-  ОД-1 общественно-деловая зона
-  С-1 сельскохозяйственная зона
-  П-1 производственная зона
-  Т-1 транспортная зона
-  Р-1 рекреационная зона
-  Р-2 рекреационная зона
-  СП-1 зона специального назначения
-  СП-2 зона специального назначения
-  Индекс зоны



СОГЛАСОВАНО	
ИВН. № ПОЛП.	
ПОДПИСЬ И ДАТА	ВЗАМЕН ИВН. №

4 - 2014 - ПЗЗ						
Правила землепользования и застройки сельского поселения Сайтбабинский сельсовет муниципального района Гафурийский район Республики Башкортостан						
Генплан д.Имянник				СТАДИЯ	ЛИСТ	ЛИСТОВ
Карта градостроительного зонирования М 1:2000				ПЗЗ	1	4
ИЗМ.	КОЛУЧ.	ЛИСТ	№ ДОК.	ПОДП.	ДАТА	
ГАП	Файзуллин				12.14	
Разработал	Голдобина				12.14	
Н.контроль	Батыршин				12.14	

ООО "МЦСЭПиПК"