
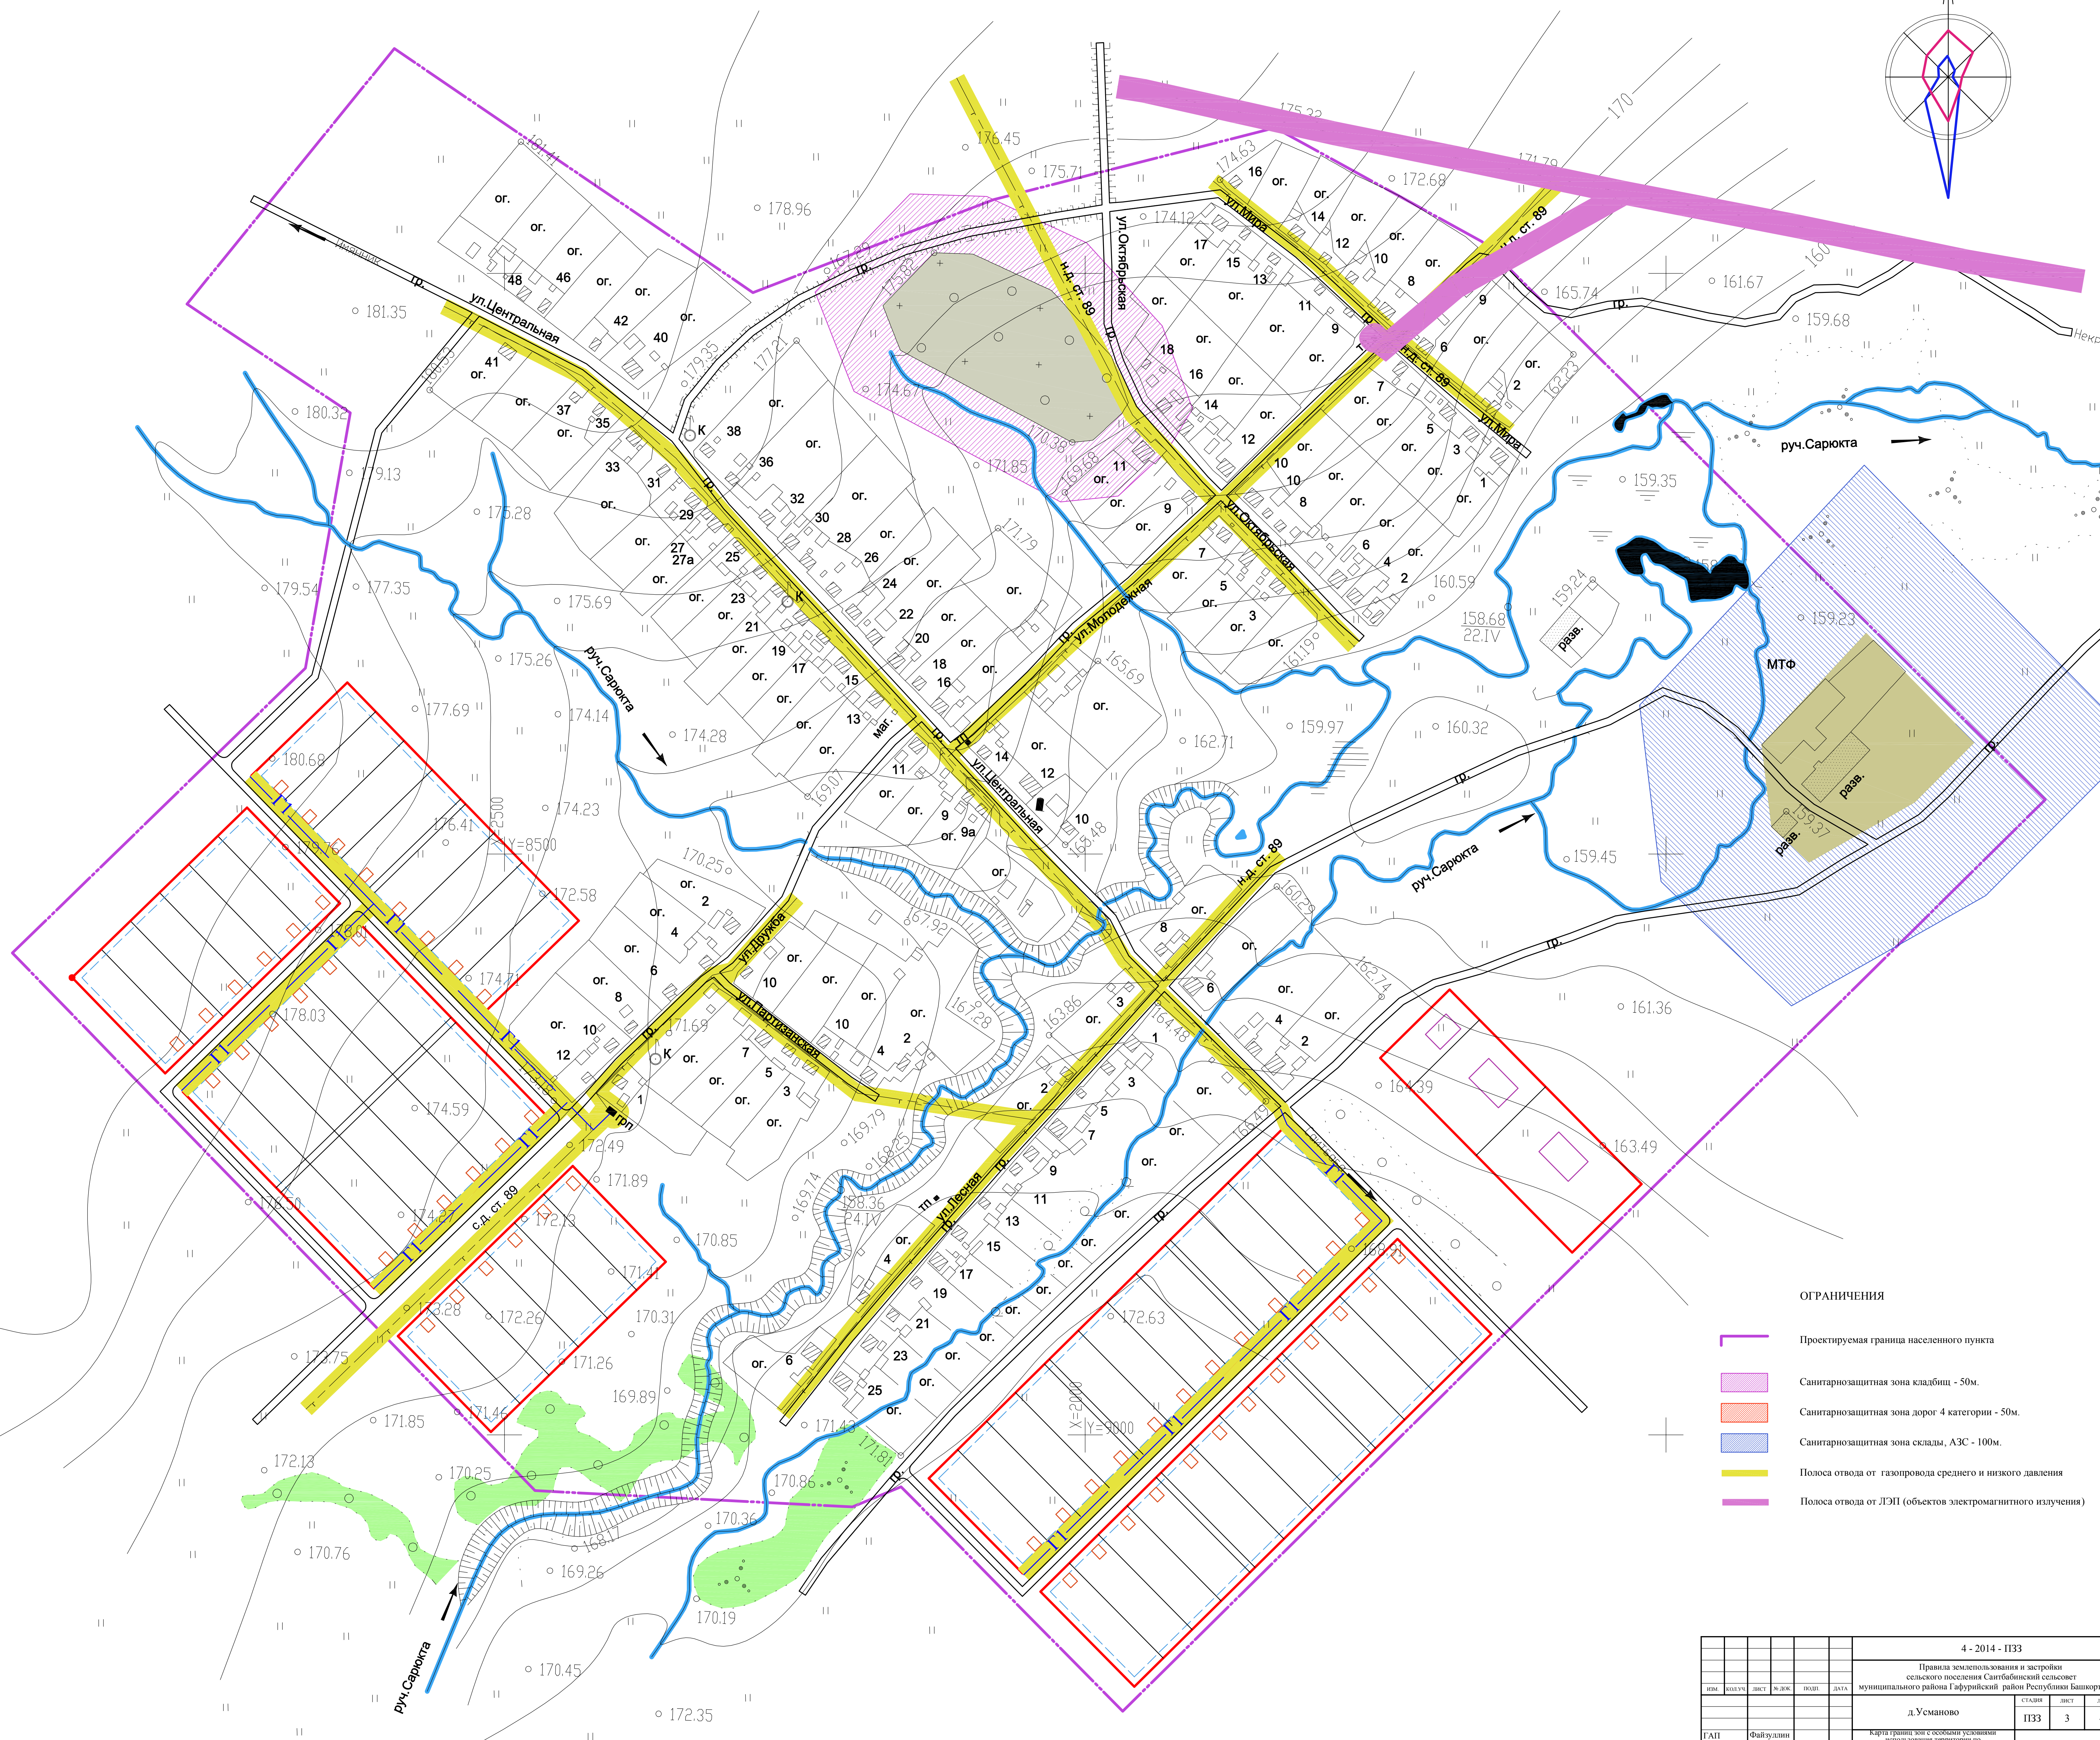


Карта границ зон с особыми условиями использования территории по санитарно-гигиеническим требованиям  
(зоны ограничений от стационарных техногенных источников) д.Усманово М 1:2000

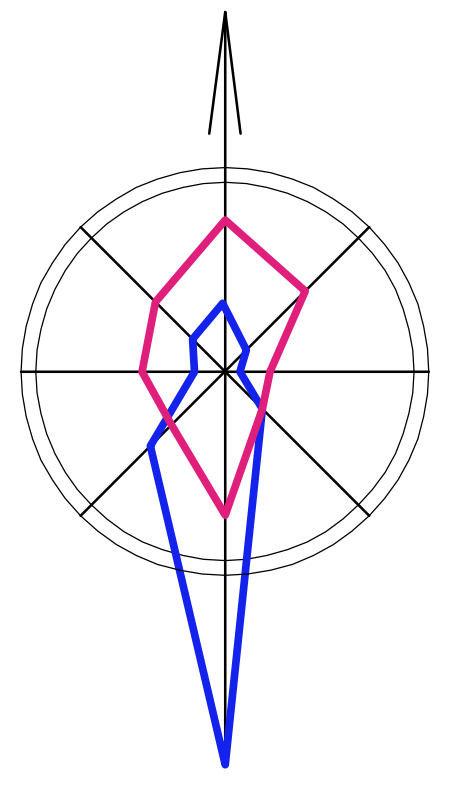

- Проектируемая граница населенного пункта
- Санитарнозащитная зона кладбищ - 50м.
- Санитарнозащитная зона дорог 4 категории - 50м.
- Санитарнозащитная зона склады, АЭС - 100м.
- Полоса отвода от газопровода среднего и низкого давления
- Полоса отвода от ЛЭП (объектов электромагнитного излучения)

ИЗДАНИЕ	КОЛИЧЕСТВО ЛИСТОВ	КОЛИЧЕСТВО ЛИСТОВ	КОЛИЧЕСТВО ЛИСТОВ
1	3	3	4

4 - 2014 - ПЗЗ			
Правила землепользования и застройки сельского поселения Сантбабинский сельсовет муниципального района Гафурийский район Республики Башкортостан			
д.Усманово		СТАДИЯ	ЛИСТ
ПЗЗ		3	4
ГАП	Файзуллин	Карта границ зон с особыми условиями использования территории по санитарно-гигиеническим требованиям (зоны ограничений от стационарных техногенных источников) М 1:2000	
Разработал	Годобина	ООО "МИСЭПИК"	
Н. контроль	Багдарина		