# Карта границ зон с особыми условиями использования территории по санитарно-гигиеническим требованиям (зоны ограничений от стационарных техногенных источников) д.Юзимяново М 1:2000

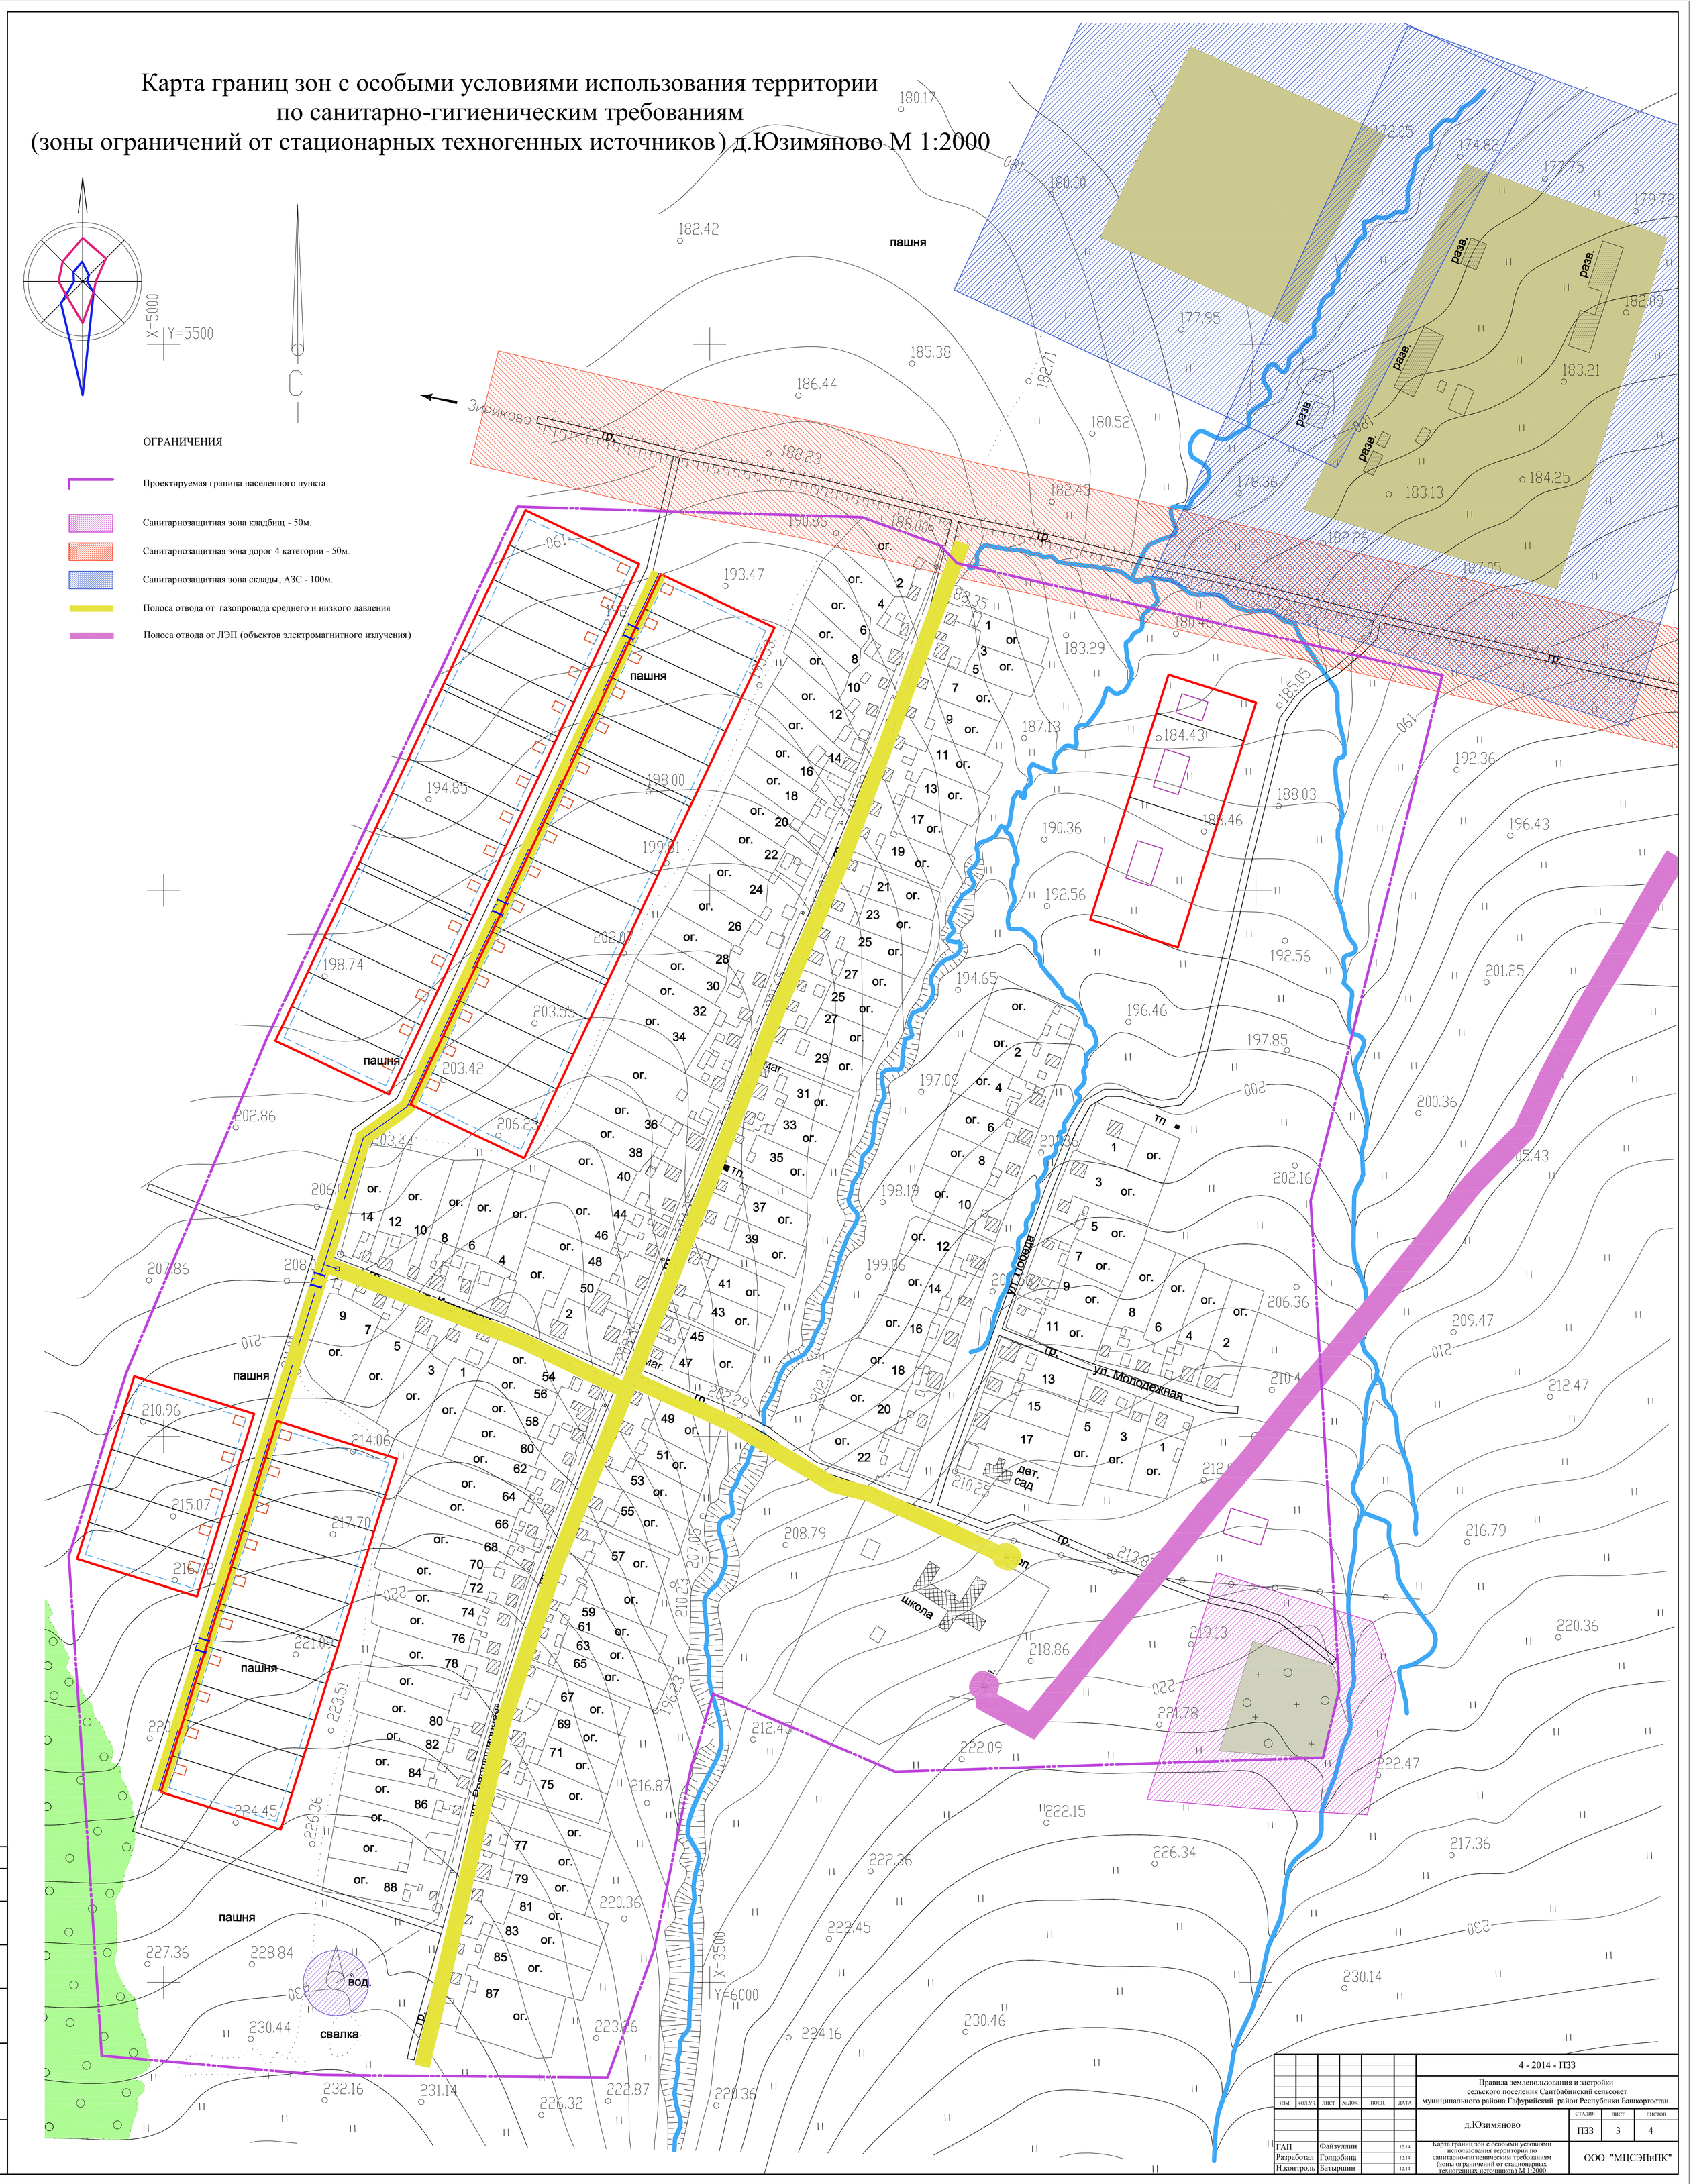


| | | | | | | | | | |
|---|---|---|---|---|---|---|---|---|---|
| | | | | | | 4 - 2014 - ПЗЗ | | | |
| | | | | | | Правила землепользования и застройки сельского поселения Сантбабинский сельсовет муниципального района Гафурийский район Республики Башкортостан | | | |
| ИЗМ. | КОЛ.УЧ. | ЛИСТ | № ДОК. | ПОДП. | ДАТА | | | | |
| | | | | | | д.Юзимяново | СТАДИЯ | ЛИСТ | ЛИСТОВ |
| | | | | | | | ПЗЗ | 3 | 4 |
| ГАП | | Файзуллин | | | 12.14 | Карта границ зон с особыми условиями использования территории по санитарно-гигиеническим требованиям (зоны ограничений от стационарных техногенных источников) М 1:2000 | ООО "МЦСЭПиПК" | | |
| Разработал | | Голдобина | | | 12.14 | | | | |
| Н.контроль | | Батыршин | | | 12.14 | | | | |

СОГЛАСОВАНО

ВЗАМ.ИНВ. №

ПОДПИСЬ И ДАТА

ИНВ. № ПОДЛ.